



Przedsiębiorstwo Wodociągów i Kanalizacji Spółka z o. o. w Olkusz

FW-PG1-R6-1-01(V6)
wydanie z dnia 20.09.2021

.....
(data wpływu/ nr kancelaryjny)

WNIOSEK O WYDANIE WARUNKÓW PRZYŁĄCZENIA DO SIECI:

- wodociągowej
 kanalizacyjnej

DANE PODMIOTU UBIEGAJĄCEGO SIĘ O PRZYŁĄCZENIE DO SIECI

1. Imię i nazwisko / Nazwa:

Jan Nowak

NIP:

NR KRS:

2. Adres zamieszkania/siedziby podmiotu ubiegającego się o przyłączenie do sieci:

Olkusz ul. Kluczevska 4

3. Nr. tel. / adres e-mail (pole opcjonalne)

123 456 789

LOKALIZACJA NIERUCHOMOŚCI LUB OBIEKTU KTÓRY MA ZOSTAĆ PRZYŁĄCZONY / ADRES / NR DZIAŁKI / OBRĘB

Olkusz ul. Główna, działka nr 511/8

INFORMACJA O PRZEZNACZENIU I SPOSOBIE WYKORZYSTYWANIA NIERUCHOMOŚCI/OBIEKTU

budynek mieszkalny jednorodzinny* zabudowa zagrodowa inna zabudowa jaka

istniejący

projektowany

..... - liczba lokali mieszkalnych

..... - liczba lokali użytkowych

..... - liczba wodomierzy głównych

budowa nowego przyłącza wodociągowego

wykorzystanie istniejącego przyłącza wodociągowego

inne

budowa nowego przyłącza kanalizacyjnego

wykorzystanie istniejącego przyłącza kanalizacyjnego

inne

Dobowe zapotrzebowanie wody:

$Q_d = 0,5$ [m³/d] - cele bytowe

$Q_d =$ [m³/d] - cele technologiczne

$Q_d =$ [m³/d] - cele inne.....

Przepływ wody średniodobowy i maksymalny godzinowy:

$Q_{sd} =$ [m³/d]

$Q_h =$ [m³/d]

Dobowy przepływ odprowadzanych ścieków

Ładunek zanieczyszczeń

(Dopuszczalne Wartości wskaźników zanieczyszczeń określone w Rozporządzeniu Ministra Budownictwa z dnia 14.07.2006r w sprawie sposobu realizacji obowiązków dostawców ścieków przemysłowych oraz warunków wprowadzania ścieków do urządzeń kanalizacyjnych)

Ścieki bytowe

Ścieki przemysłowe

$Q_{sd} = 0,5$ [m³/d]

$Q_{sd} =$ [m³/d]

9. Planowany termin :

• poboru wody od 01.03.2022

• dostarczania ścieków od 01.03.2022

10. Nieruchomość posiada własne ujęcie wody :

Tak

Nie

11. Do wniosku załączam:

plan zabudowy lub szkic sytuacyjny, określający usytuowanie przyłącza w stosunku do istniejącej sieci wodociągowej lub kanalizacyjnej oraz innych obiektów i sieci uzbrojenia terenu

ODBIÓR WARUNKÓW

Osobiście

Wysyłka pocztą na adres:

(wypełnić w przypadku, gdy inny od adresu Podmiotu ubiegającego się o przyłączenie do sieci)

Imię nazwisko/nazwa firmy

Kod pocztowy,

miejsowość,

ulica,

numer domu/lokalu

* Budynek mieszkalny jednorodzinny - należy przez to rozumieć budynek wolno stojący albo budynek w zabudowie bliźniaczej, szeregowej lub grupowej, służący zaspokajaniu potrzeb mieszkaniowych, stanowiący konstrukcyjnie samodzielną całość, w którym dopuszcza się wydzielenie nie więcej niż dwóch lokali mieszkalnych albo jednego lokalu mieszkalnego i lokalu użytkowego o powierzchni całkowitej nieprzekraczającej 30% powierzchni całkowitej budynku

01.02.2022

Jan Nowak

(Data i podpis wnioskodawcy)

Objaśnienia:

1. Aby określić w przybliżeniu ilość wody na cele bytowe należy pomnożyć wartość przeciętnego zużycia przez liczbę osób zamieszkujących nieruchomość objętą niniejszym wnioskiem. Przepiętne zużycie wody na cele bytowe przez jednego mieszkańca w ciągu doby wynosi 0,09 – 0,15m³/d. Maksymalny przepływ średniodobowy jest sumą wody na cele bytowe, technologiczne i cele inne.

$$\text{maksymalny przepływ godzinowy} = \frac{\text{maksymalny przepływ wody średniodobowy} \times Nd}{24} \quad Nd=2-3 \text{ dla bud. Jednorodzinnych, } Nd=1,5-2 \text{ dla bud. wielorodzinnych}$$

2. Maksymalny przepływ średniodobowy ścieków w przybliżeniu jest równy maksymalnemu przepływowi średniodobowego wody. Przybliżoną wielkość ładunków zanieczyszczeń dla ścieków bytowych mnożyć przeciętny ładunek zanieczyszczeń wytwarzanych przez jedną osobę w ciągu doby przez ilość osób zamieszkujących nieruchomość objętą niniejszym wnioskiem. Przepiętne ładunki zanieczyszczeń wytwarzanych przez jedną osobę w ciągu doby wynoszą: ChZT = 120 gO₂/(M d), BZT₅ = 60 gO₂/(M d), Zawiesiny ogólne = 70 g/(M d), Azot ogólny = 12 gN/(M d), Fosfor ogólny = 1,5 gP/(M d).
3. W przypadku budowy przyłącza wodociągowego i/lub kanalizacyjnego do wniosku należy załączyć plan zabudowy lub szkic sytuacyjny wraz z wrysowanymi przyłączami wod-kan, określając ich usytuowanie w stosunku do istniejącej sieci uzbrojenia terenu. W/w plan zabudowy/skic sytuacyjny o którym mowa w Ustawie z dnia 13.02.2020r. o zmianie ustawy – Prawo budowlane oraz niektórych ustaw (Dz.U. z 2020 r. poz. 471) art. 19a ust. 4 pkt 6 może być sporządzony na kopii aktualnej zasadniczej mapy sytuacyjno – wysokościowej w skali 1:500 (aktualna mapa to mapa aktualnie pobrana z zasobów), którą należy zakupić w Powiatowym Ośrodku Dokumentacji geodezyjnej i Kartograficznej w Olkuszu. Wskazaniem jest opracowanie szkicu przyłącza na kopii aktualnej mapy zasadniczej w celu wyeliminowania ewentualnych kolizji z istniejącą infrastrukturą.
4. Upoważnienie udzielone przez Inwestora – Petnomocnictwo. Jeżeli przyłącze wodociągowe i/lub kanalizacyjne przebiega będzie przez nieruchomości, do których osoba ubiegająca się o przyłączenia swojej działki do sieci nie posiada tytułu prawnego, wskazane jest ustanowienie ograniczonego prawa rzeczowego przez właścicieli tych nieruchomości.


Klauzula informacyjna

Szanowni Państwo,

Uprzejmie informujemy, że Przedsiębiorstwo Wodociągów i Kanalizacji Sp. z o.o. z siedzibą w Olkuszu ul. Kluczevska 4; NIP 637 17 43 980 (dalej: Przedsiębiorstwo) przetwarza dane na gruncie Rozporządzenia Parlamentu Europejskiego i Rady Unii Europejskiej 2016/679 z dnia 27 kwietnia 2016 r. w sprawie ochrony osób fizycznych w związku z przetwarzaniem danych osobowych i w sprawie swobodnego przepływu takich danych oraz uchylenia dyrektywy 95/46/WE (dalej: „Ogólne Rozporządzenie” lub „RODO”).

Mają one charakter danych osobowych. W świetle powyższego zgodnie z art. 13 ust. 1 i ust. 2 RODO informuję że:

- 1) Administratorem Państwa danych osobowych jest Przedsiębiorstwo Wodociągów i Kanalizacji sp. z o.o. z siedzibą w Olkuszu ul. Kluczevska 4; NIP 637 17 43 980. Z Administratorem możecie się Państwo kontaktować drogą e-mailową pod adresem e-mail: zarzad@pwik.olkusz.pl; za pomocą poczty tradycyjnej na adres: ul. Kluczevska 4, 32-300 Olkusz, bądź osobiście pod adresem ul. Kluczevska 4, 32-300 Olkusz
- 2) Z inspektorem ochrony danych możecie się Państwo kontaktować drogą e-mailową pod adresem iod@pwik.olkusz.pl, za pomocą poczty tradycyjnej na adres: ul. Kluczevska 4, 32-300 Olkusz, bądź używając dodatkowych danych kontaktowych zamieszczonych na naszej stronie internetowej http://pwik.olkusz.pl/Strefa_klienta/ODO
- 3) Pani/Pana dane osobowe będą przetwarzane w celu wypełnienia obowiązku prawnego ciążącego na administratorze (RODO art.6. ust1 lit c)), jakim jest realizacja przepisów ustawy z dnia 7 czerwca 2001 r. o zbiorowym zaopatrzeniu w wodę i zbiorowym odprowadzaniu ścieków, oraz do podjęcia działań na żądanie osoby, której dane dotyczą, przed zawarciem umowy (RODO art.6. ust1 lit b)),
Dodatkowo, przepisy prawa wymagają od nas przetwarzania danych dla celów podatkowych i rachunkowych. Państwa dane osobowe przetwarzane będą również na podstawie prawnie uzasadnionego interesu (RODO art.6. ust1 lit f)), jakim jest:
 - zapewnienie bezpieczeństwa osób i mienia na naszym terenie, które przetwarzamy za pomocą monitoringu oraz realizacji wymiany dokumentacji za pośrednictwem poczty
 - windykacja należności; prowadzenie postępowań sądowych, arbitrażowych i mediacyjnych;
 - prowadzenie analiz statystycznych;
 - przechowywanie danych dla celów archiwizacyjnych, oraz zapewnienie rozliczalności czyli wykazania spełnienia przez nas obowiązków wynikających z przepisów prawa.
- 4) Odbiorcą Państwa danych osobowych będą:
 - nasi pracownicy upoważnieni przez Przedsiębiorstwo;
 - firmy z którymi zawarliśmy umowy na powierzenie przetwarzania danych osobowych, które wspierają nas w świadczeniu Wam usług;
 - oraz inni odbiorcy tacy jak: ubezpieczyciele, kurierzy, banki;
- 5) Państwa dane osobowe nie będą przekazywane poza obszar Europejskiego Obszaru Gospodarczego;
- 6) Państwa dane osobowe będą przechowywane przez czas realizacji wniosku i ważności warunków technicznych wydanych na jego podstawie oraz czas obowiązywania umowy zawartej z Państwem, będącej następstwem wydanych warunków technicznych, a także po jej zakończeniu w celach:
 - dochodzenia roszczeń w związku z wykonywaniem umowy,
 - wykonania obowiązków wynikających z przepisów prawa, w tym w szczególności podatkowych i rachunkowych,
 - statystycznych i archiwizacyjnych,
- 7) Posiadacie Państwo prawo dostępu do treści swoich danych oraz prawo ich sprostowania, usunięcia, ograniczenia przetwarzania, prawo do przenoszenia danych, prawo wniesienia sprzeciwu, prawo do cofnięcia zgody jeśli przetwarzanie odbywało się na jej podstawie (art. 6 ust. 1 lit. a) lub art. 9 ust. 2 lit. a)).
- 8) Mają Państwo prawo wniesienia skargi do organu nadzorczego, gdy uznacie, iż przetwarzanie Waszych danych osobowych narusza przepisy ogólnego rozporządzenia o ochronie danych osobowych z dnia 27 kwietnia 2016 r.;
- 9) Podanie przez Państwa danych osobowych jest dobrowolne, jednakże jest warunkiem realizacji składanego przez Państwa wniosku. Konsekwencją niepodania danych osobowych będzie brak możliwości jego realizacji;
- 10) Decyzje w Państwa sprawie nie będą podejmowane w sposób zautomatyzowany. Państwa dane osobowe nie będą podlegały profilowaniu.

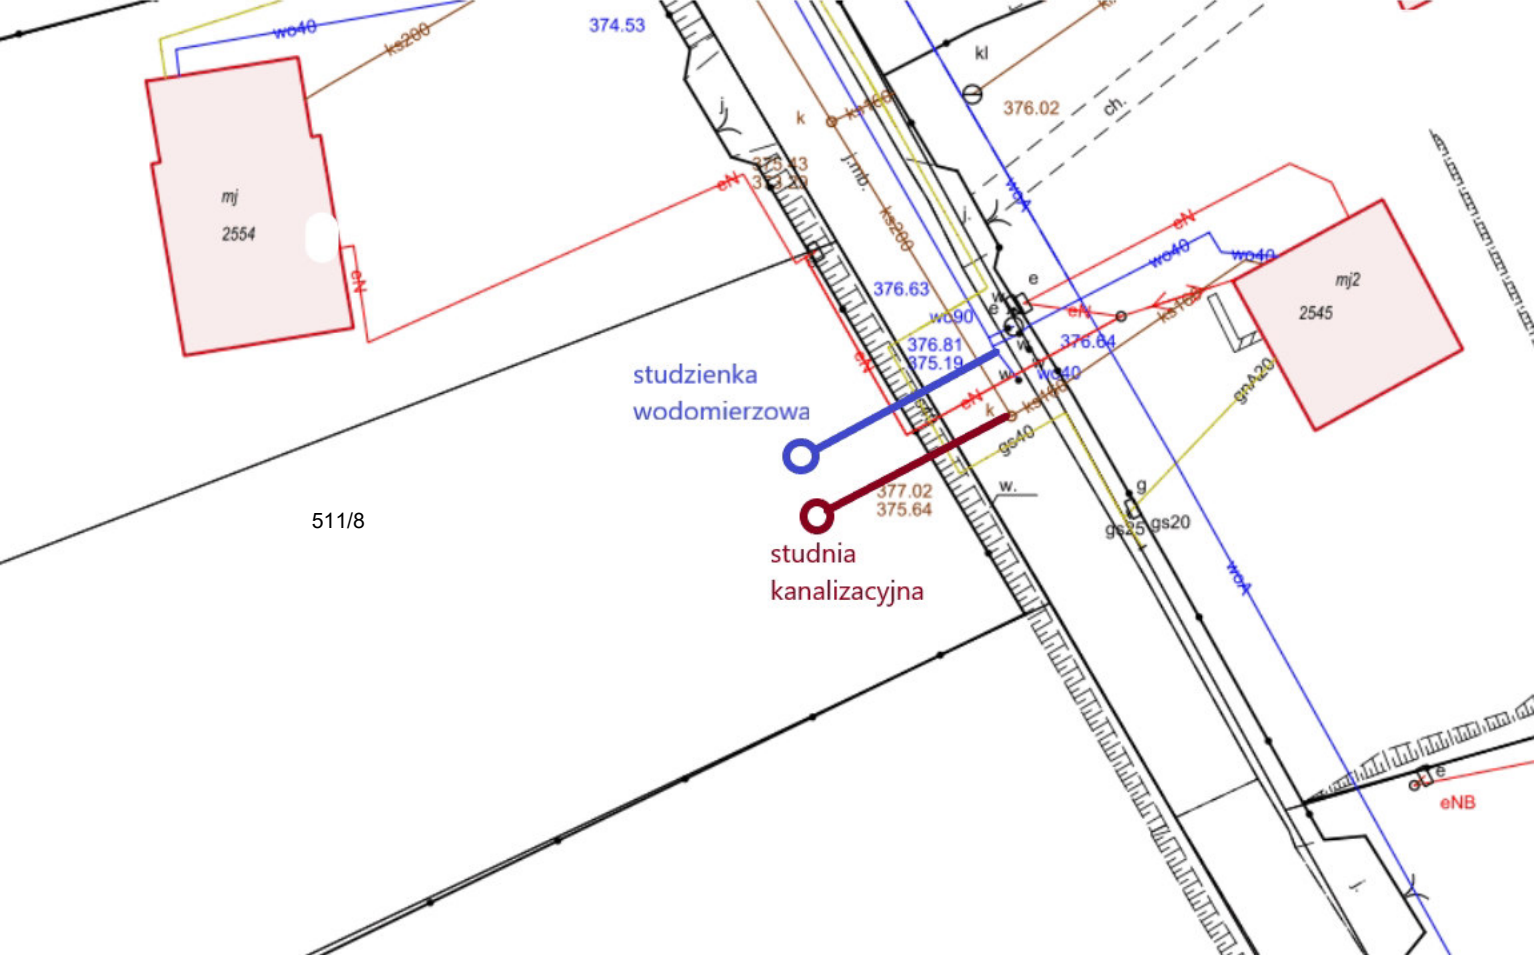

mj
2554

mj2
2545

studzienka
wodomierzowa

studnia
kanalizacyjna

511/8

374.53

376.02

376.63

376.81

375.19

376.84

377.02

375.64

eNB

SPZ

wo40

ks200

kl

ch.

ks200

wo90

wo40

ks100

ks40

ks40

ks40

ks40

ks40

ks40

ks40

ks40

ks40

ks40

ks40

ks40

ks40

ks40

ks40

ks40

ks40

ks40

ks40

ks40

ks40

w.

g

gs25

gs20

gs20

